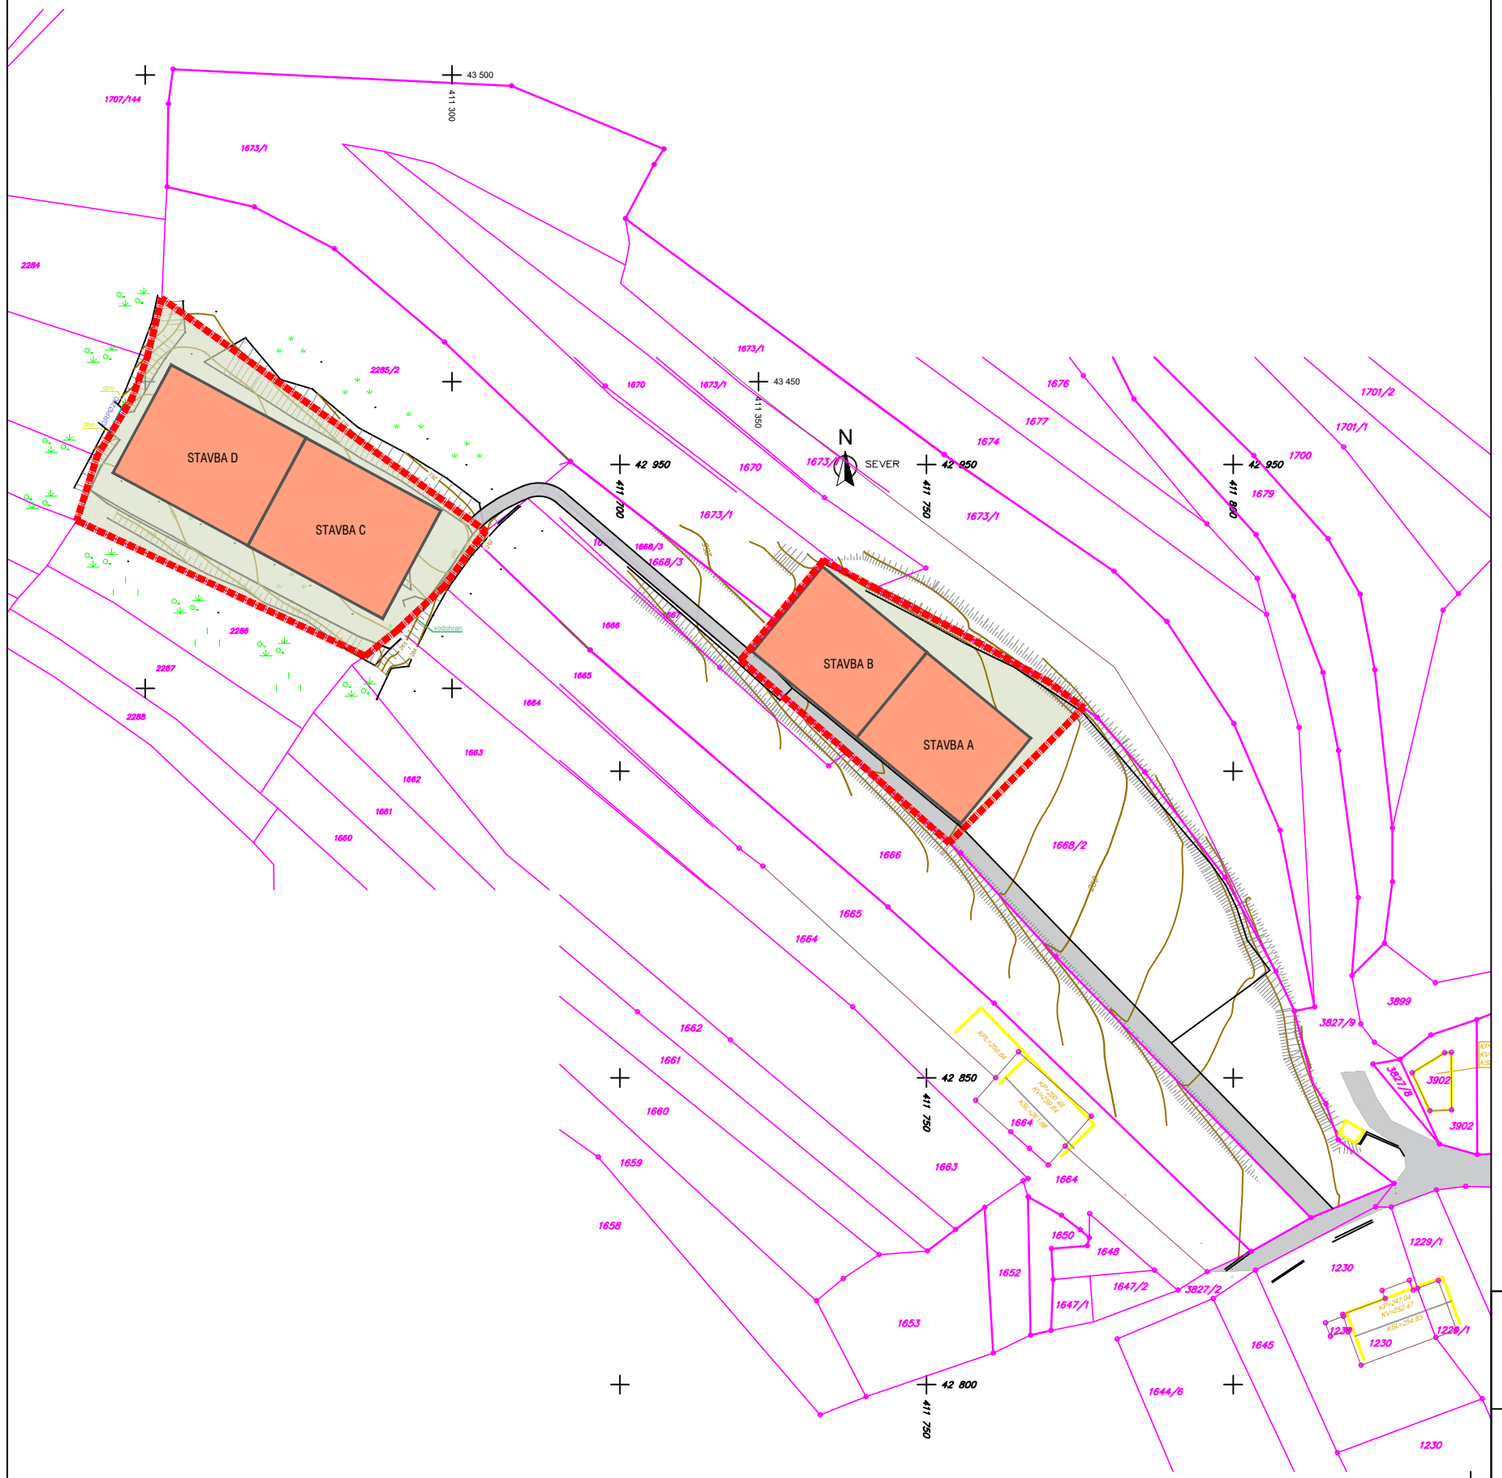

LEGENDA:

- območje OPPN
- parcelne meje
- 2375/1 parcelna številka
- predvideni objekti
- utrjene površine
- kmetijske površine

S

IB STUDIO, d.o.o.
Kampel 114
6000 Koper - Capodistria

Odgovorni vodja naloge:
mag. Manuela Varljen, univ.dipl.inž.arh. ZAPS 1177 A

Pripravila:
Maša Širca, abs.arh.

Skupina lastnikov oz. pooblaščencev lastnikov:
parcel št. 2375/1 - del in 2376 - del , k.o. Šmarje
parcele št. 3108/4 - del, k.o. Zazid
parcel št. 1668/2 - del in 2285/3, k.o. Kubed
parcele št. 799/76 - del, k.o. Ankaran

Naziv naloge:
Osnutek OPPN za gradnjo kmetijskih objektov na kmetijskih zemljiščih
DOPOLNJEN OSNUTEK
GRADIVO ZA JAVNO RAZGRNITEV

Identifikacijska številka:
2620

Št. naloge:
22/17

Datum:
september 2023

Št. lista:
4.3

Merilo:
1:1000

Vsebina risbe:
Ureditvena situacija - del parcele št. 1668/2 in parcela št. 2285/3, obe k.o. Kubed