


S:\Uporabniki\karim\1\_KOPER\OPPN Sv. UBALD\_BU 9\_1 VZHOD\GRAFIKA\O\_6\_Varstvo okolja.dwg

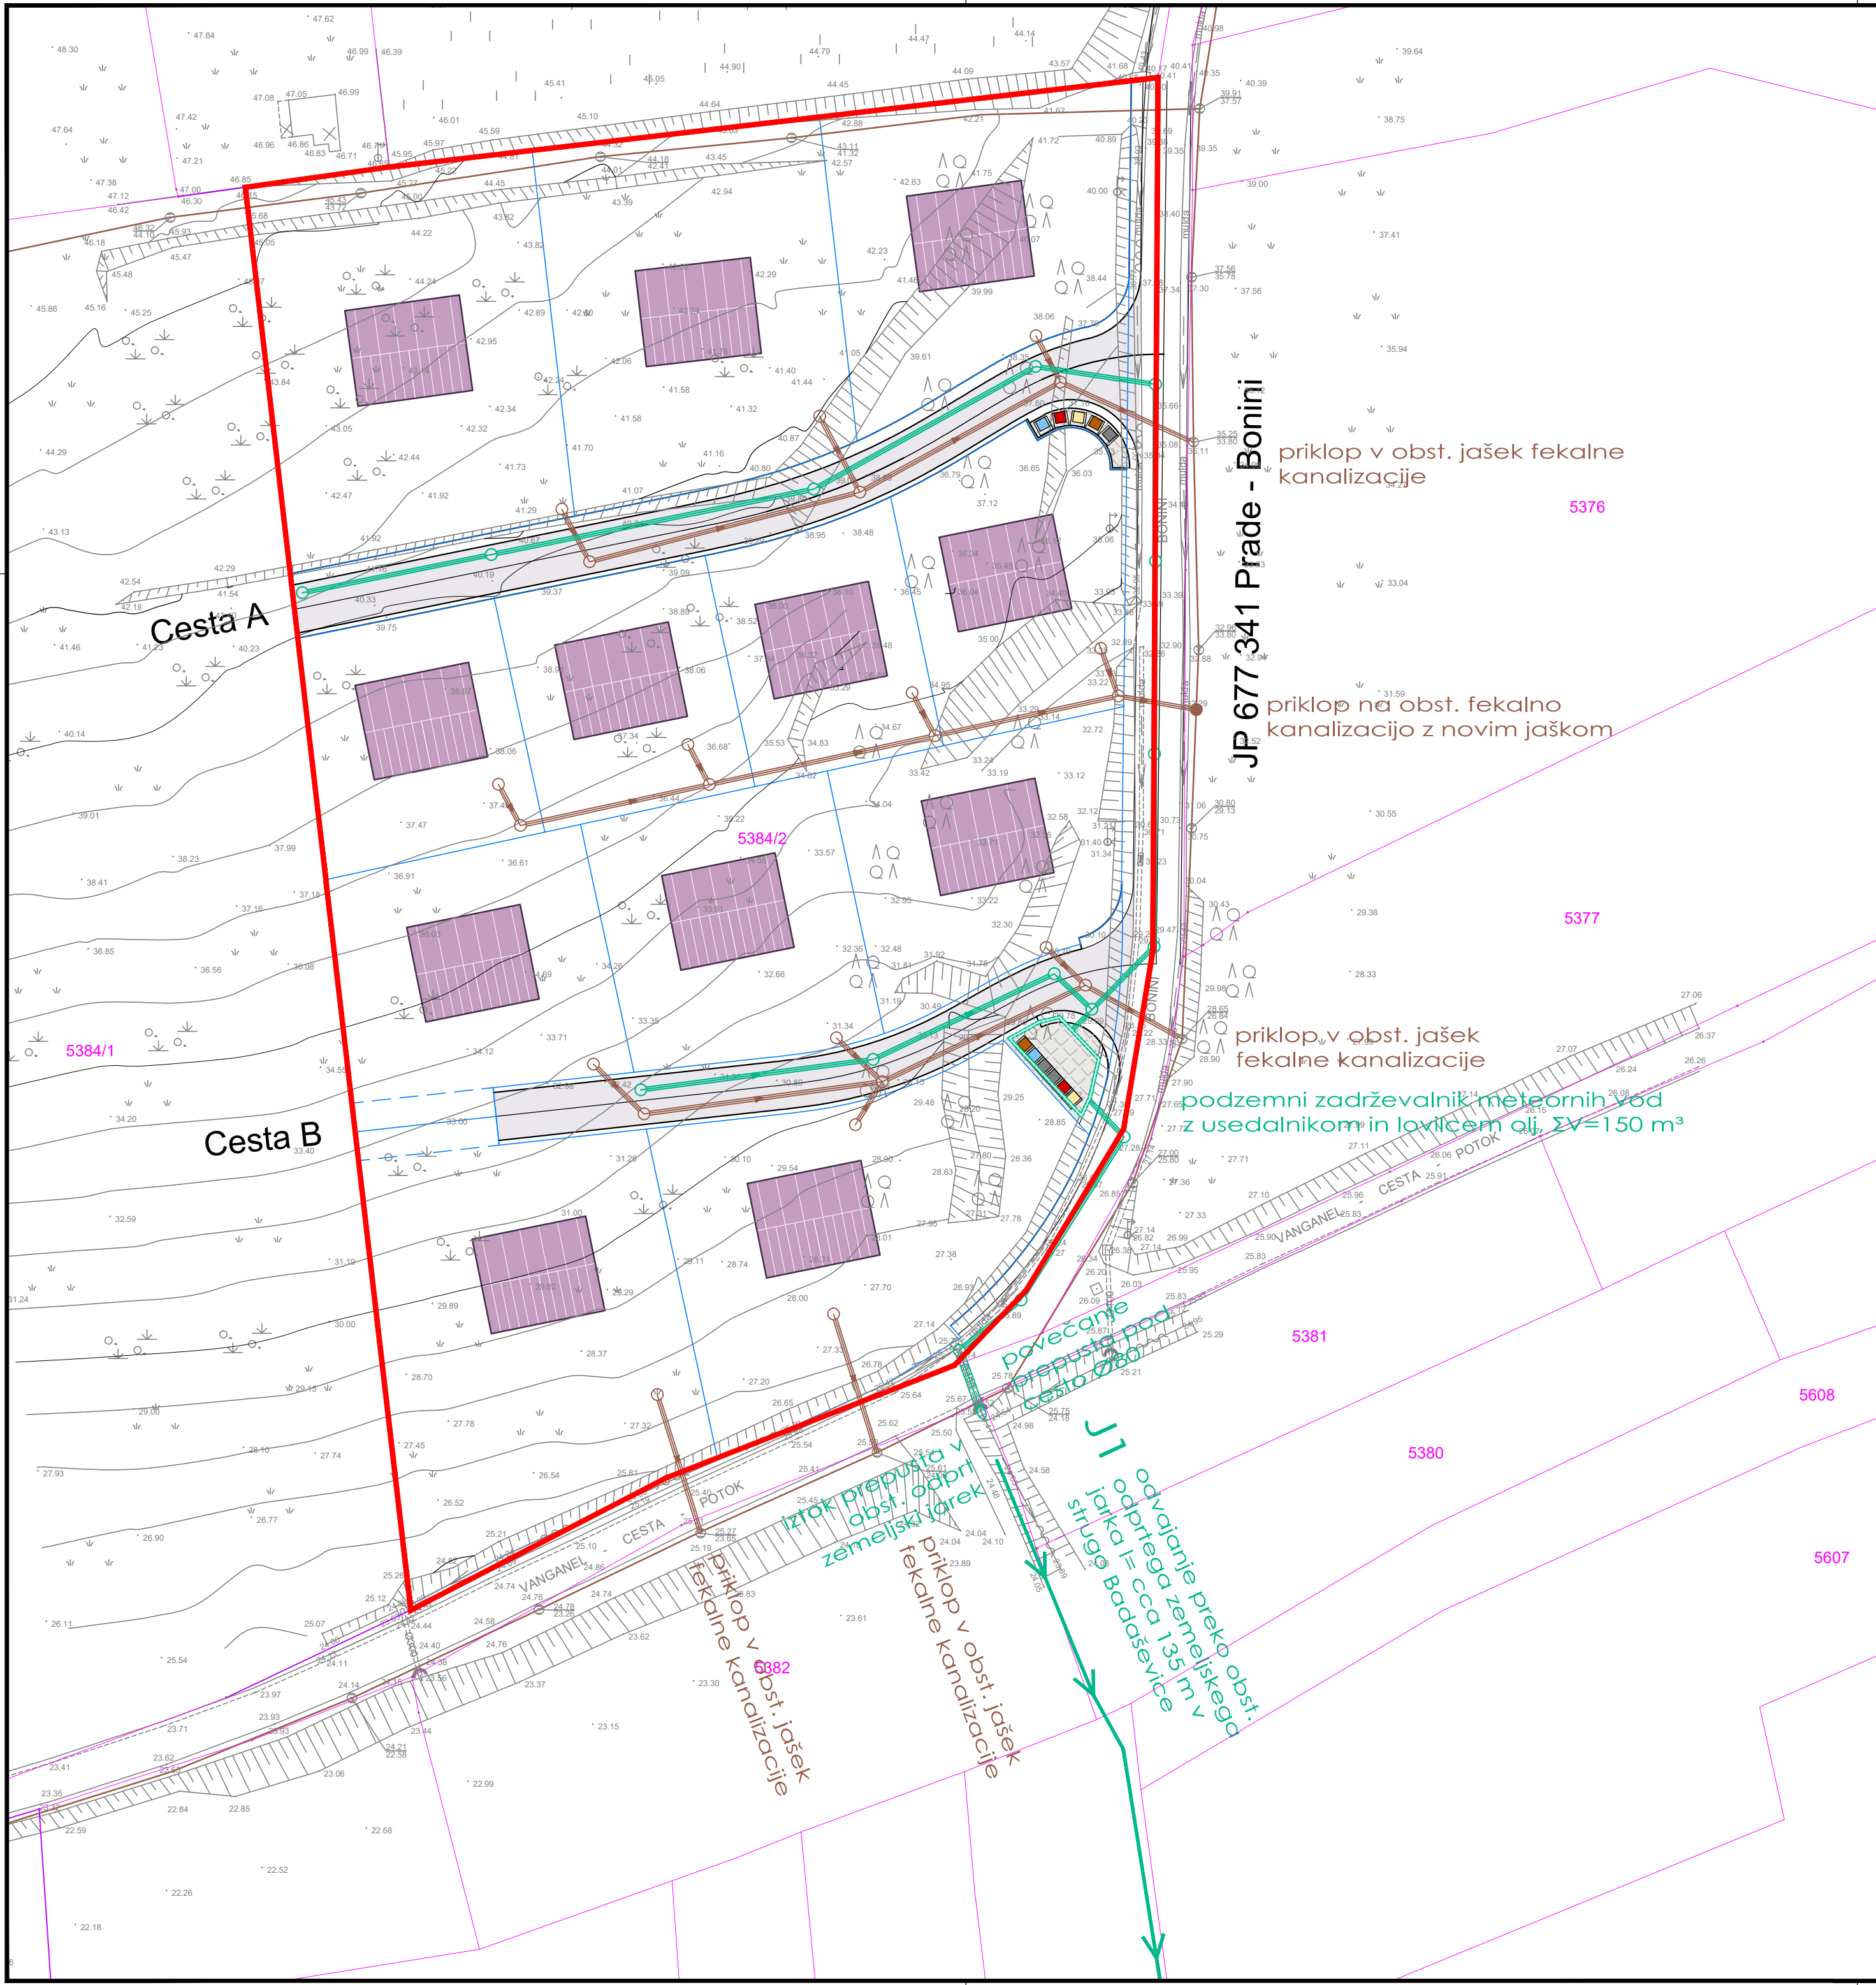

JP 677 341 Prade - Bonini

priklup v obst. jašek fekalne  
kanalizacije

5376

priklup na obst. fekalno  
kanalizacijo z novim jaškom

priklup v obst. jašek  
fekalne kanalizacije

podzemni zadrževalnik meteornih vod  
z usedalnikom in lovilem olj,  $\Sigma V=150 \text{ m}^3$

povečanje  
prepusne pod  
cesto 280  
odvajanje preko obst.  
odprtega zemeljskega  
jaška l=cca 135 m v  
širino Badaševce

iztok prepusa v  
obst. jašek  
zemeljski jašek  
Priklup v obst. jašek  
fekalne kanalizacije

### LEGENDA SESTAVIN

- meja območja OPPN
- meja gradbene parcele
- predvidene stanovanjske stavbe

### Kulturna dediščina

Celotno območje se nahaja na arheološkem najdišču  
Sv. Ubald EID 16495.

### Gospodarska javna infastruktura, pomembna za varstvo okolja

- obstoječe
- novo
- Fekalna kanalizacija
- Meteorna kanalizacija
- podzemni zadrževalnik meteornih vod  
 $V=47 \text{ m}^3$  z usedalnikom in lovilem olj
- zbiravnica za ločeno zbiranje komunalnih  
odpadkov



PS Prostor d.o.o.  
Urbanizem, projektiranje nizkih gradenj in krajinsko načrtovanje  
Pristaniška ulica 12, 6000 Koper

Naročnik:

Odgovorni vodja projekta:  
**Gorazd KOBAL**, univ.dipl.inž.arh.  
Identifikacijska št.: 0076 A

Št. projekta:  
U/043-2023

Datum:  
April 2024

Naziv občinskega podrobnega prostorskega načrta:  
Občinski podrobni prostorski načrt  
za del enote urejanja prostora BU  
9/1 - P#2 - vzhodni del, Sv. Ubald  
Bonini

Prikaz ureditev,  
potrebnih za varovanje  
okolja, naravnih virov in  
ohranjanje narave

Oznaka merila:  
1:500

Številka grafičnega lista:  
6