


S:\Uporabniki\karim\1_KOPER\OPPN Sv. UBALD_BU 9_1 VZHOD\GRAFIKA\O_9.2_Etapnost izvedbe GJI.dwg

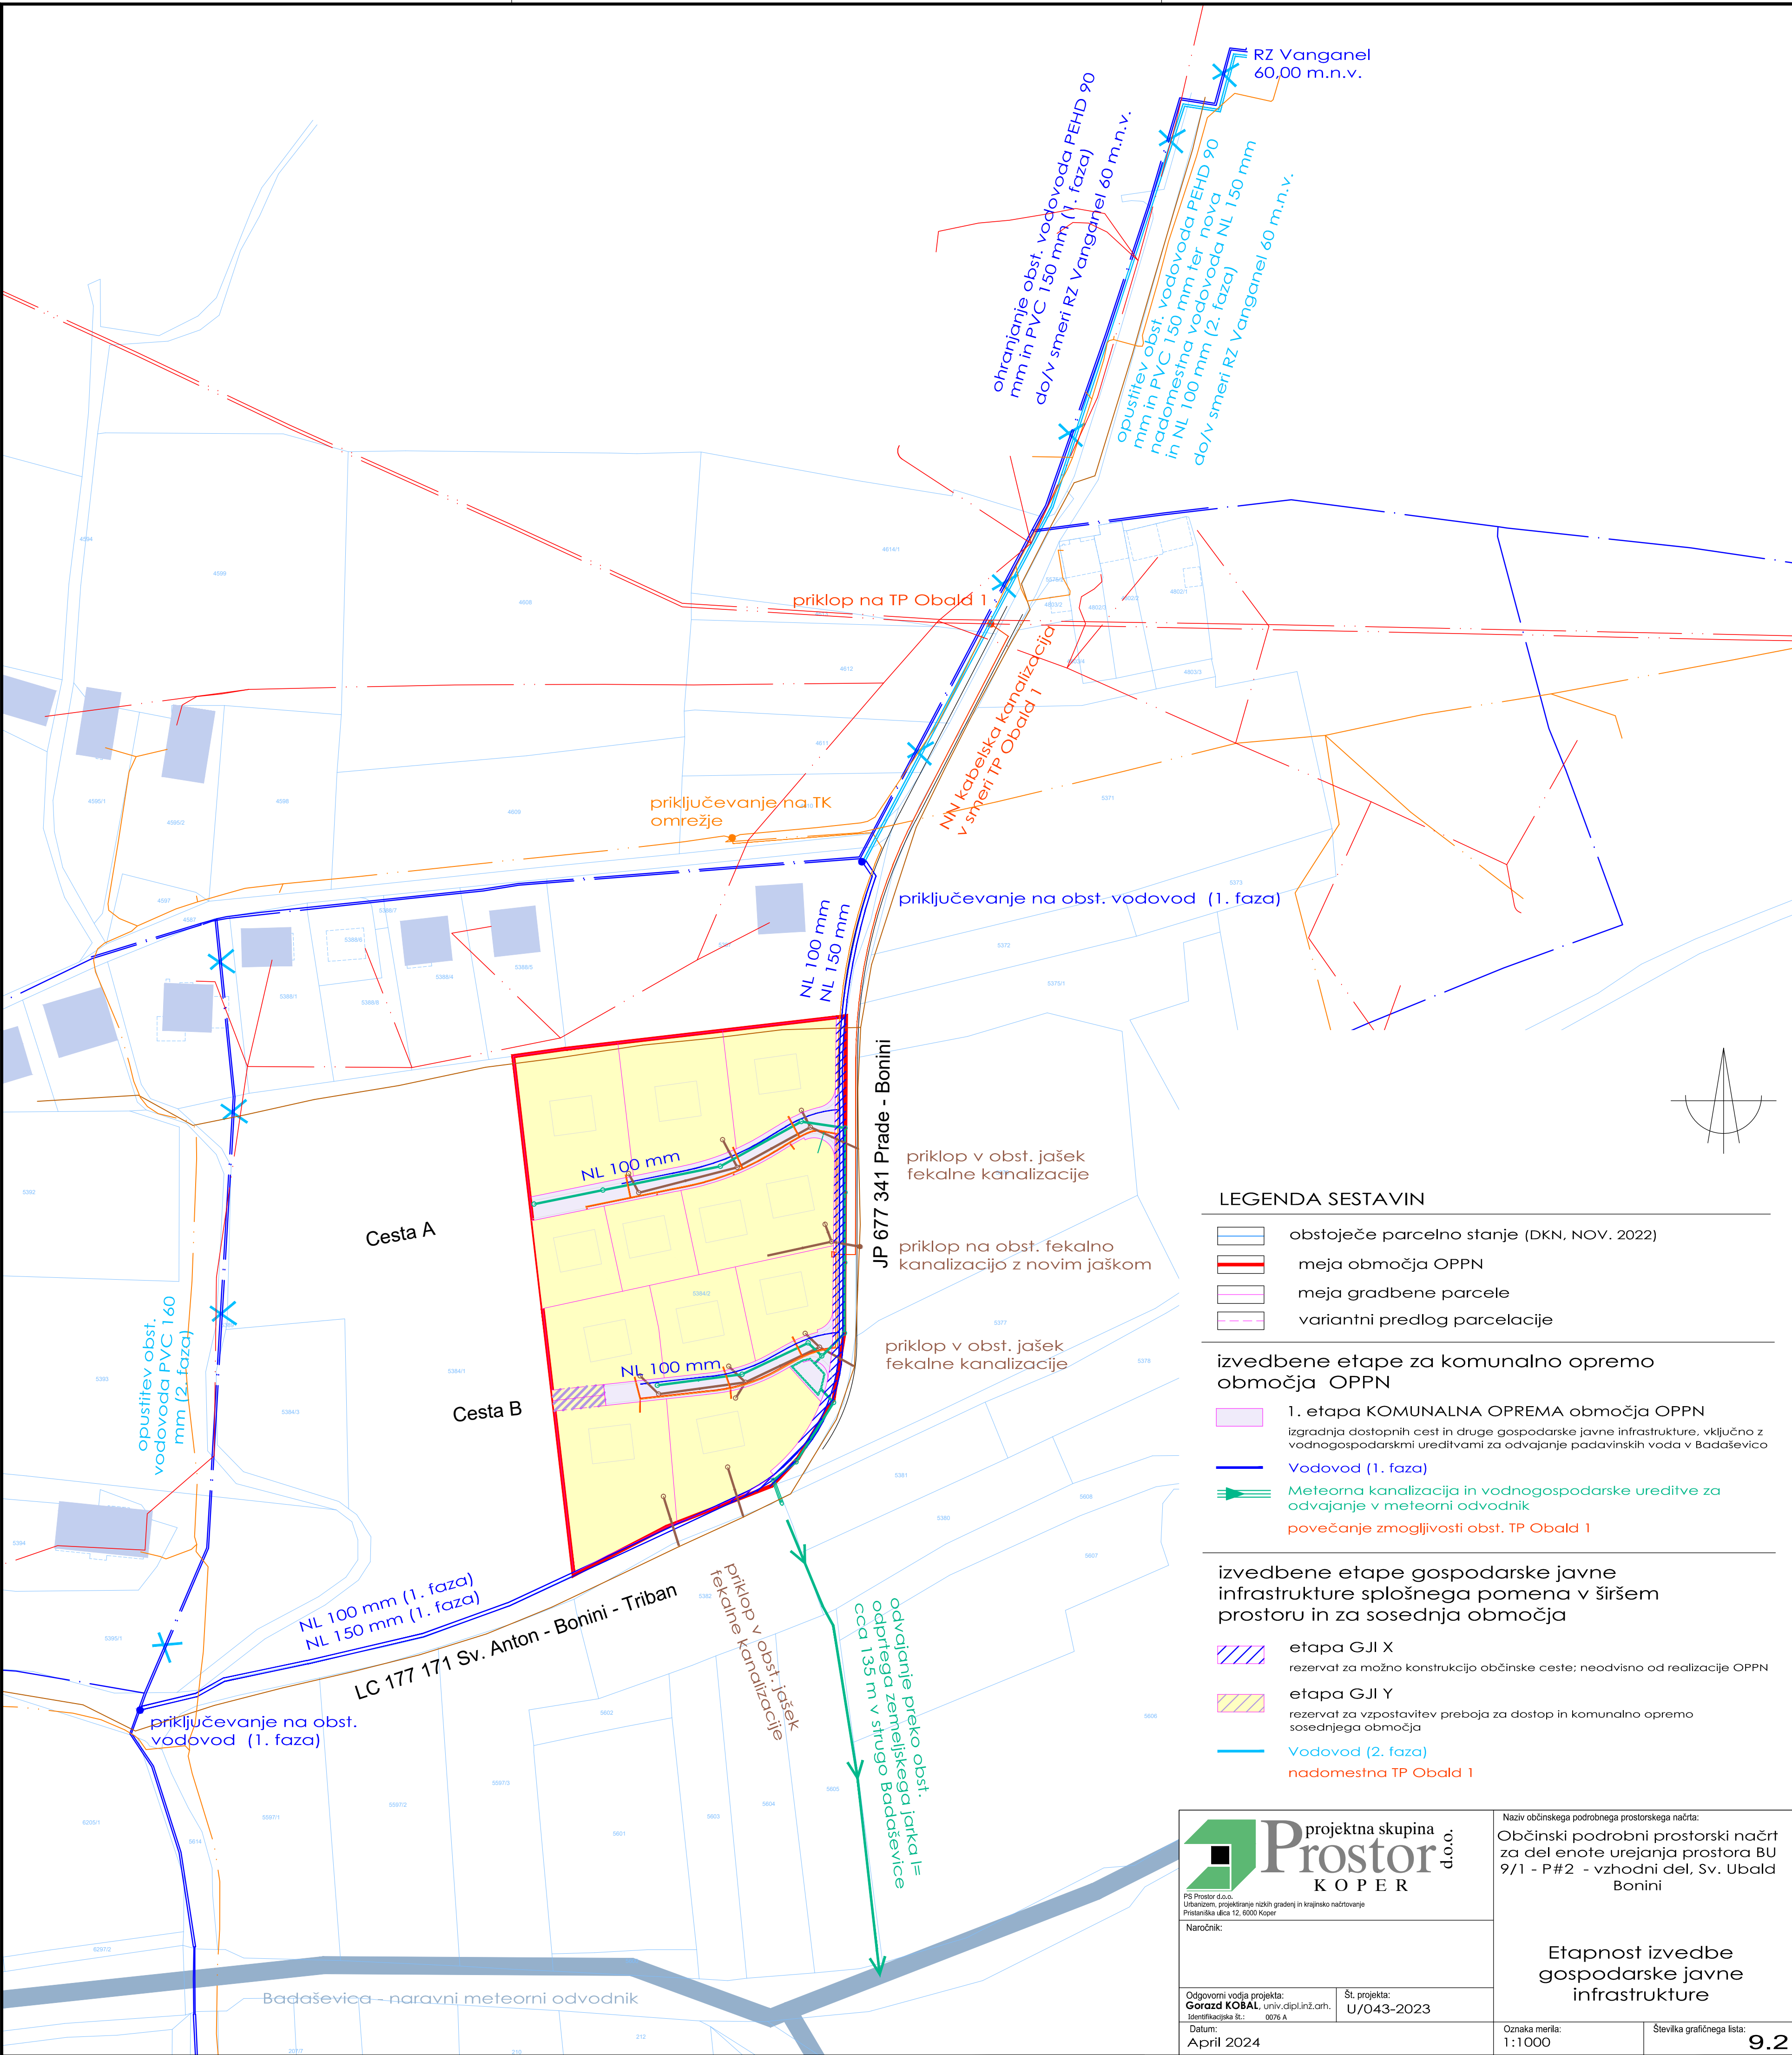

LEGENDA SESTAVIN

- obstoječe parcelno stanje (DKN, NOV. 2022)
- meja območja OPPN
- meja gradbene parcele
- variantni predlog parcelacije

izvedbene etape za komunalno opremo območja OPPN

- 1. etapa KOMUNALNA OPREMA območja OPPN
- izgradnja dostopnih cest in druge gospodarske javne infrastrukture, vključno z vodnogospodarskimi ureditvami za odvajanje padavinskih voda v Badaševico
- Vodovod (1. faza)
- Meteorna kanalizacija in vodnogospodarske ureditve za odvajanje v meteorni odvodnik
- povečanje zmogljivosti obst. TP Obald 1

izvedbene etape gospodarske javne infrastrukture splošnega pomena v širšem prostoru in za sosednja območja

- etapa GJI X
- rezervat za možno konstrukcijo občinske ceste; neodvisno od realizacije OPPN
- etapa GJI Y
- rezervat za vzpostavitev preboja za dostop in komunalno opremo sosednjega območja
- Vodovod (2. faza)
- nadomestna TP Obald 1



PS Prostor d.o.o.
Urbanizem, projektiranje in krajsko načrtovanje
Pristaniška ulica 12, 8000 Koper

Naročnik:

Odgovorni vodja projekta:
Gorazd KOBAL, univ.dipl.inž.crh.
Identifikacijska št.: 0076 A

Datum:
April 2024

Št. projekta:
U/043-2023

Naziv občinskega podrobnega prostorskega načrta:
Občinski podrobni prostorski načrt
za del enote urejanja prostora BU
9/1 - P#2 - vzhodni del, Sv. Ubald
Bonini

Etapnost izvedbe
gospodarske javne
infrastrukture

Oznaka merila:
1:1000

Številka grafičnega lista:
9.2