


S:\Uporabniki\karim\1\_KOPER\OPPN Sv. UBALD\_BU 9\_1 VZHOD\GRAFIKA\O\_7\_Naravne nesreče in zaščita.dwg

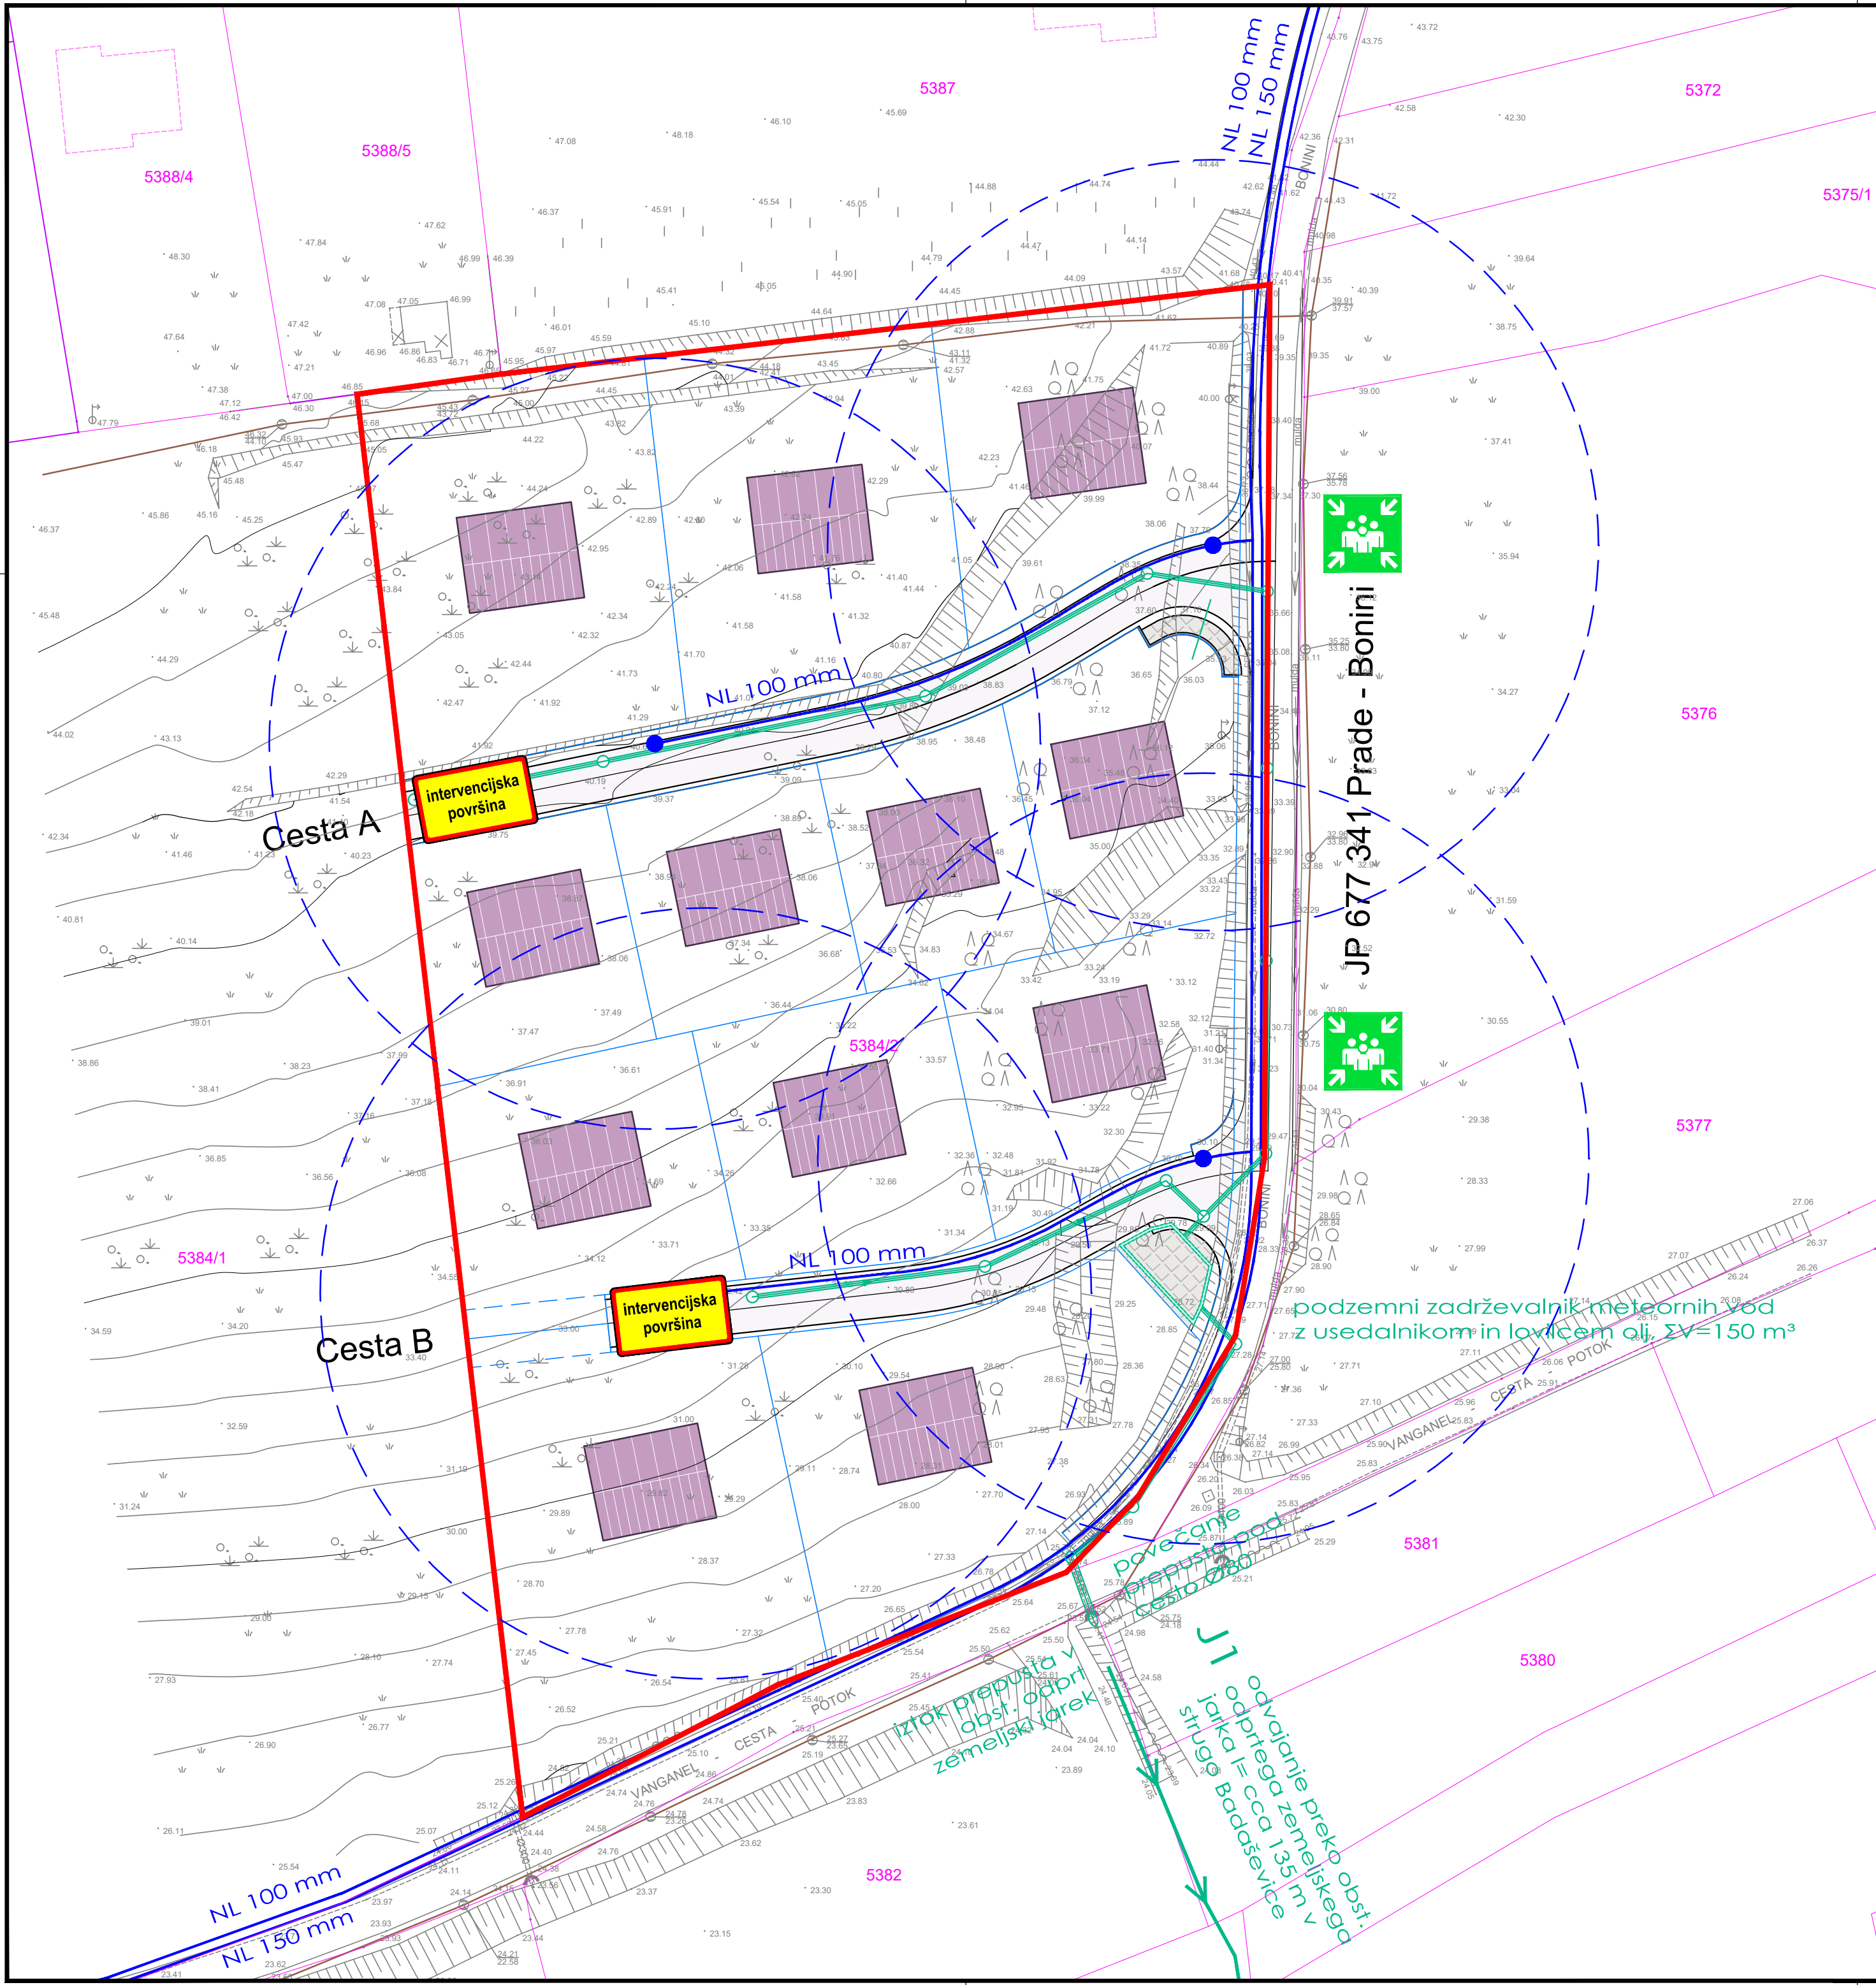

LEGENDA SESTAVIN

meja območja OPPN

meja gradbene parcele

UREDITVE ZA ZAŠČITO, REŠEVANJE in POŽARNO VARNOST

površine za intervencijo in manipulacijovarno območje za evakuacijomreža hidrantov40-m delovni radij hidranta

UREDITVE ZA VARSTVO PRED POPLAVAMI in ONESNAŽENJEM VODA

Meteorna kanalizacijapodzemni zadrževalnik meteornih vod  
V=47 m³ z usedalnikom in lovilcem olj

UREDITVE in UKREPI ZA ZAŠČITO PRED EROZIJO IN PLAZENJEM

Celotno območje je na erozijskem območju zahtevnih zaščitnih ukrepov.

projektna skupina

Prostor

KOPER

PS Prostor d.o.o.  
Urbanizem, projektiranje nizkih gradenj in krajinsko načrtovanje  
Pristaniška ulica 12, 6000 Koper

Naročnik:

Odgovorni vodja projekta:  
**Gorazd KOBAL**, univ.dipl.inž.arh.  
Identifikacijska št.: 0076 A

Št. projekta:  
U/043-2023

Datum:  
April 2024

Oznaka merila:  
1:500

Naziv občinskega podrobnega prostorskega načrta:  
Občinski podrobni prostorski načrt  
za del enote urejanja prostora BU  
9/1 - P#2 - vzhodni del, Sv. Ubald  
Bonini

Prikaz ureditev, potrebnih  
za obrambo ter varstvo  
pred naravnimi in drugimi  
nesrečami, vključno z  
varstvom pred požarom

Številka grafičnega lista:  
**7**