
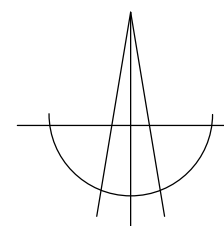


S:\Uporabniki\karim\1\_KOPER\OPPN Sv. UBALD\_BU\_9\_1\_VZHOD\GRAFIKA\0\_5.2\_Zasnova GU\_02.dwg

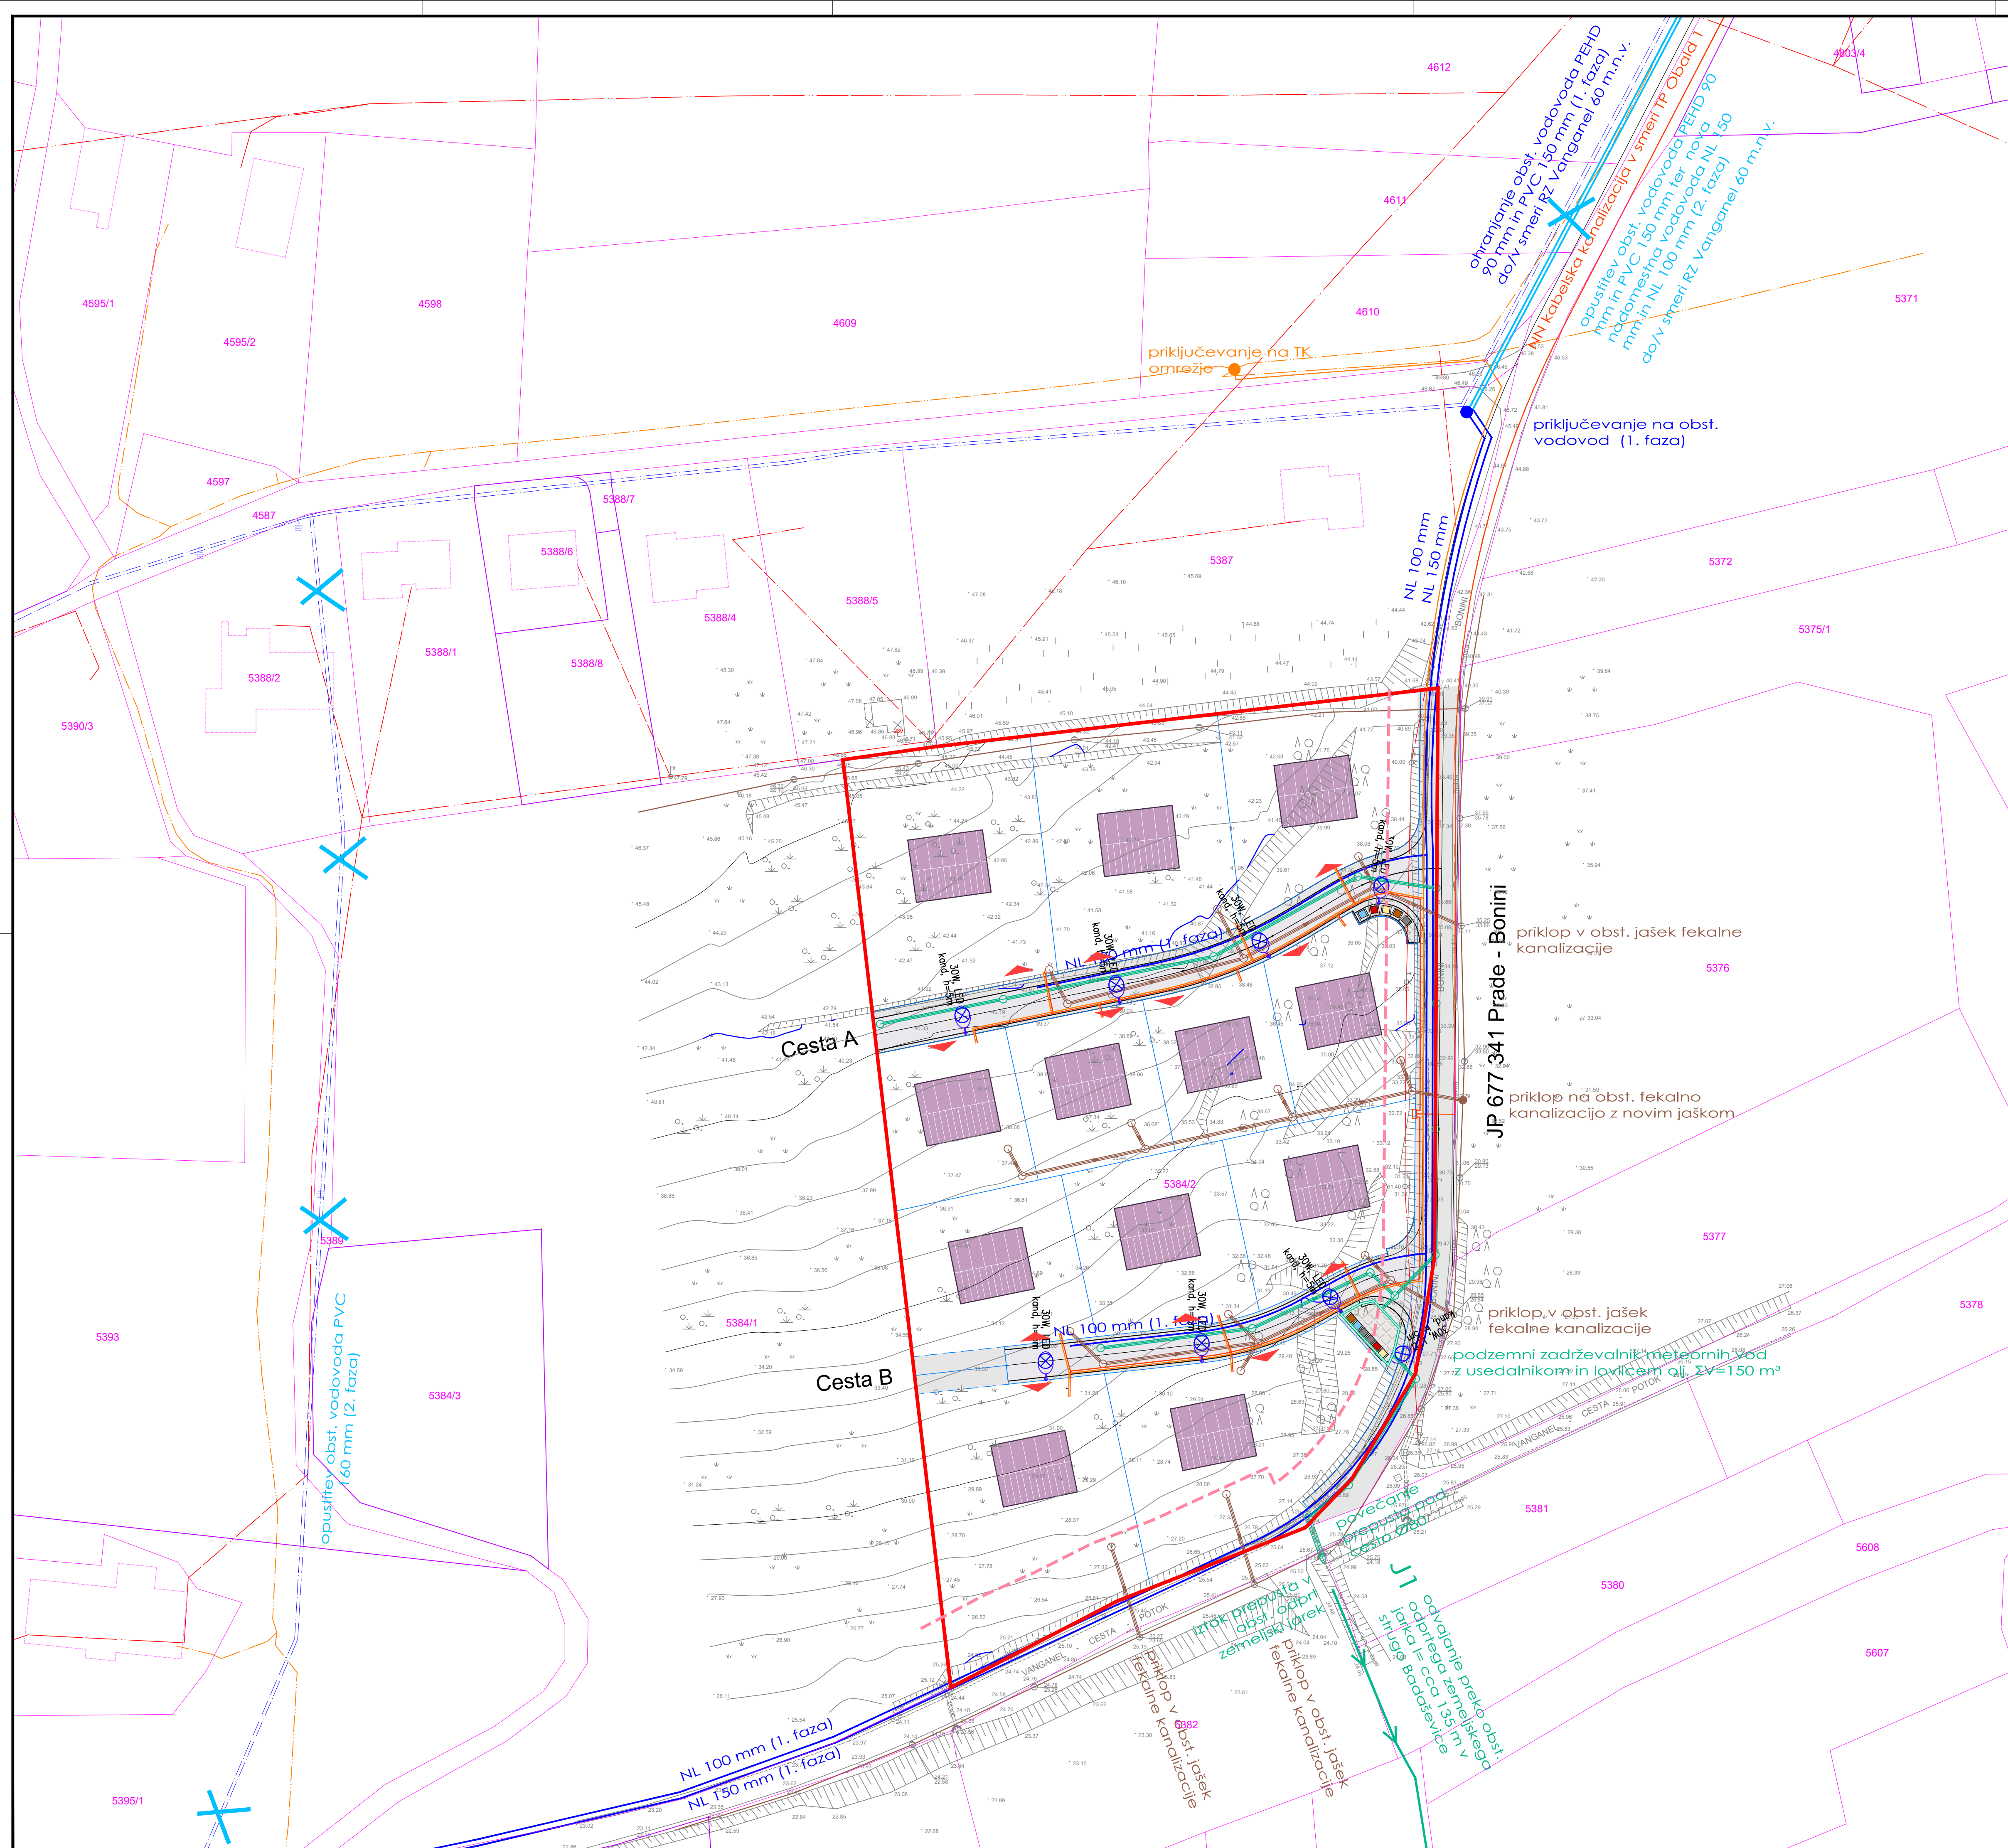

LEGENDA SESTAVIN

- meja območja OPPN
- meja gradbene parcele
- predvidene stanovanjske stavbe
- predvidene interne napajalne ceste
- smer napajanja gradbene parcele
- varovalni pas občinskih cest

GOSPODARSKA JAVNA INFRASTRUKTURA

- | obstoječe | novo  |
|-----------|---|
|           | Fekalna kanalizacija  |
|           | Meteorna kanalizacija   |
|           | podzemni zadrževalnik meteor. vod<br>V=47 m³ z usedalinom in lovilcem olj |
|           | Vodovod (1. faza)   |
|           | Vodovod (2. faza)   |
|           | Elektroenergetsko omrežje NN  |
|           | Telekomunikacije  |
|           | zbiralnica za ločeno zbiranje komunalnih odpadkov                         |
|           | svetilke javne razsvetljave   |

Projektna skupina  
**Prostor** d.o.o.  
KOPER

Občinski podrobni prostorski načrt  
za del enote urejanja prostora BU  
9/1 - P#2 - vzhodni del, Sv. Ubald  
Bonini

Prikaz ureditev glede  
poteka omrežij in  
priklučevanja objektov na  
gospodarsko javno  
infrastrukturo ter grajeno  
javno dobro

Odgovorni vodja projekta:  
**Gorazd KOBAL** univ.dipl.inž.arh.  
Identifikacijska št.: 0076 A

Št. projekta:  
U/043-2023

Datum:  
Apr 2024

Naziv občinskega podrobnega prostorskega načrta:  
Občinski podrobni prostorski načrt  
za del enote urejanja prostora BU  
9/1 - P#2 - vzhodni del, Sv. Ubald  
Bonini

Oznaka merila:  
1:500

Število grafičnega lista:  
**5.2**